



Vermessungsverwaltung Baden-Württemberg
Landratsamt Rhein-Neckar-Kreis
Vermessungsbehörde
Muthstraße 4
74889 Sinsheim

Auszug aus dem
Liegenschaftskataster
Liegenschaftskarte 1 : 500
Erstellt am 30.06.2015

Flurstück: 344/1, 345
Flur: ---
Gemarkung: Reilingen

Gemeinde: Reilingen
Kreis: Rhein-Neckar-Kreis
Regierungsbezirk: Karlsruhe



Lageplan 1:500

Vorhaben- und Erschließungsplan
"Hauptstraße 123"

PROJEKT Reihenhäuser
Reilingen

BAUHERR PadA Immobilien-
Projektentwicklung GmbH


PLANUNG **ARCHITEKTEN
KUHLMANN
& PARTNER
VANGEROWSTR. 14
69115 HEIDELBERG
FON 06221 - 91408-0
FAX 06221 - 164547
www.architekten-kuhlmann.com
info@architekten-kuhlmann.com**

Lageplan M 1:500

Datum 03.04.2018


Plan-Nr. 1 / 12

Grundriss EG 1:100

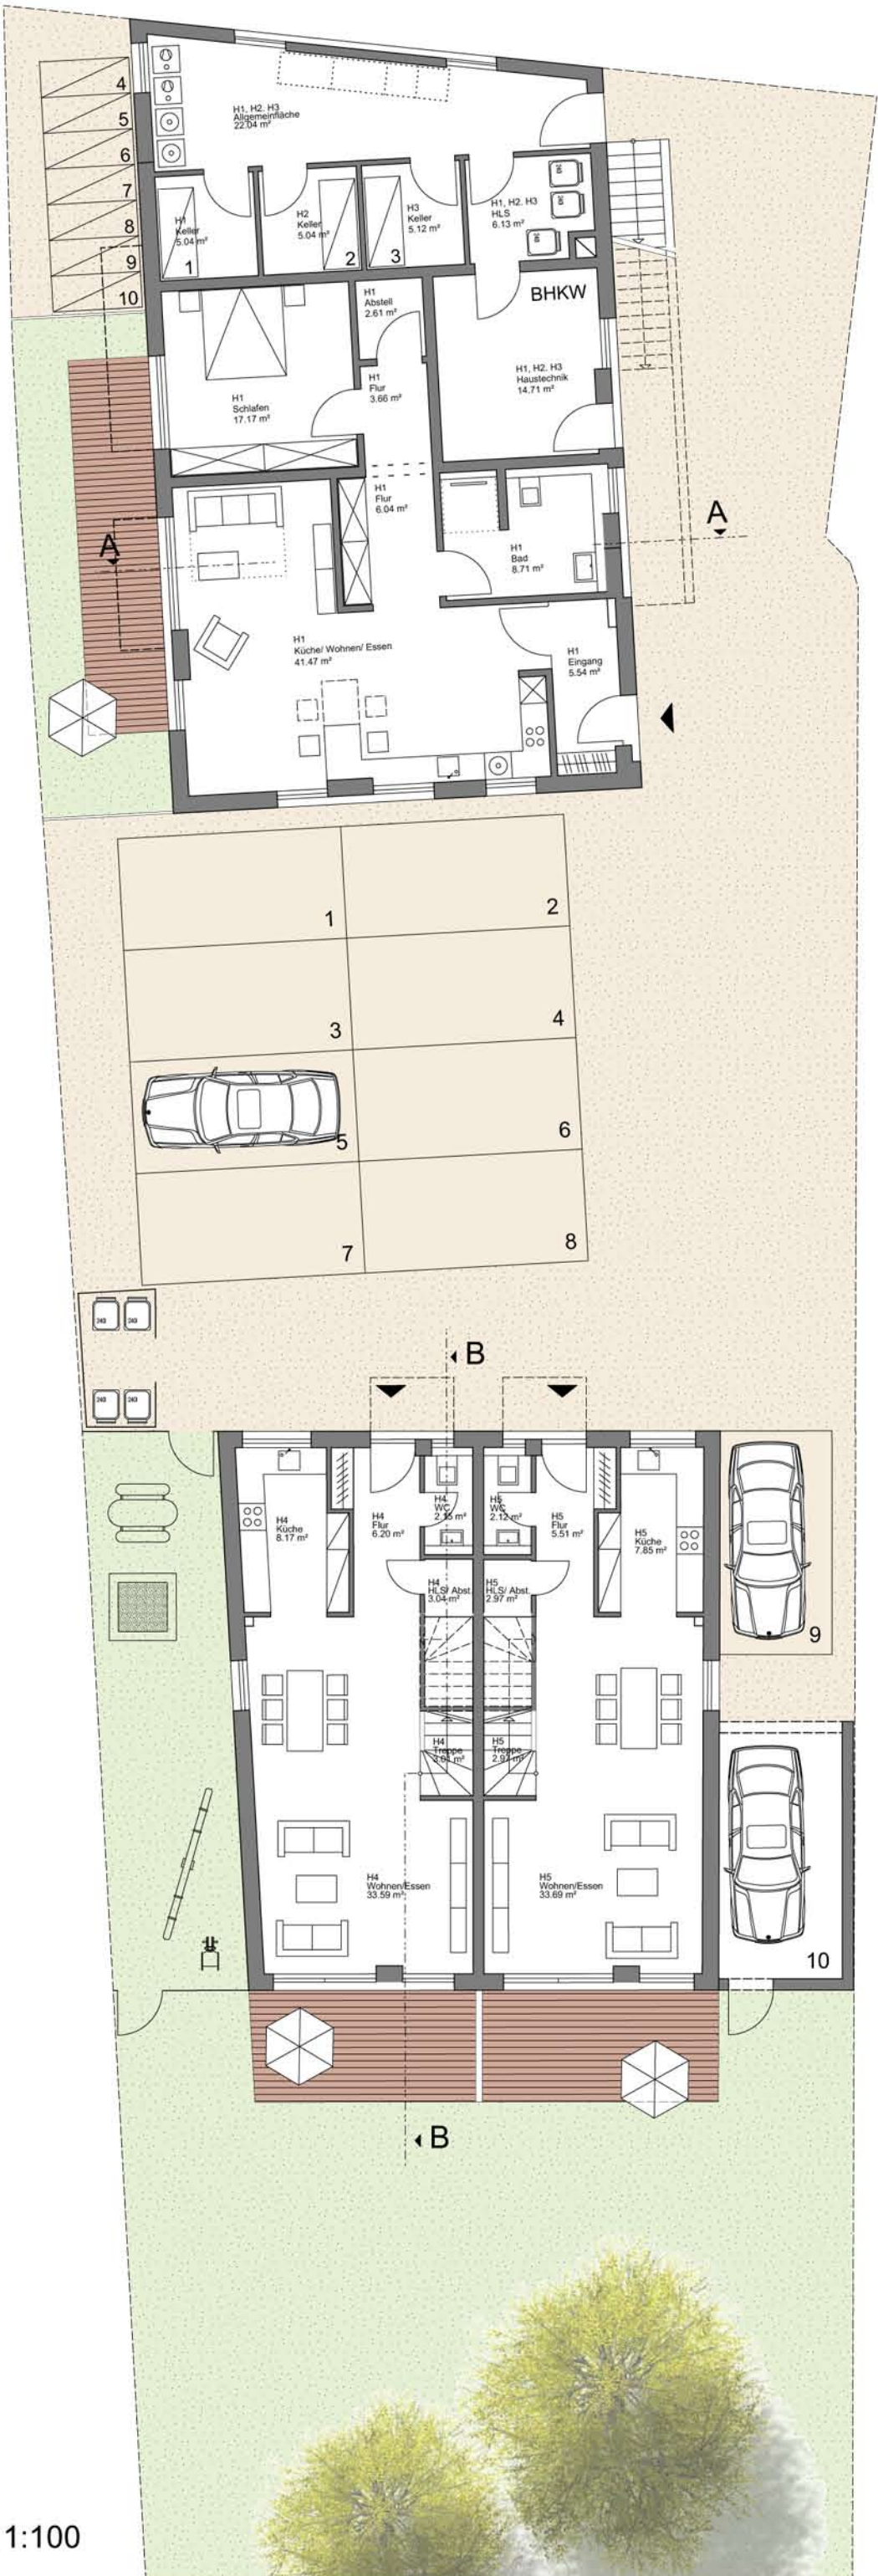


Vorhaben- und Erschließungsplan "Hauptstraße 123"	
PROJEKT	Reihenhäuser Reilingen
BAUHERR	PadA Immobilien- Projektentwicklung GmbH
PLANUNG	ARCHITEKTEN KUHLMANN & PARTNER VANGEROWSTR. 14 69115 HEIDELBERG FON 06221 - 91406-0 FAX 06221 - 164547 www.architekten-kuhlmann.com info@architekten-kuhlmann.com
Erdgeschoss M 1:100	
Datum	03.04.2018
Plan-Nr. 2 / 12	

Grundriss 1.OG 1: 100

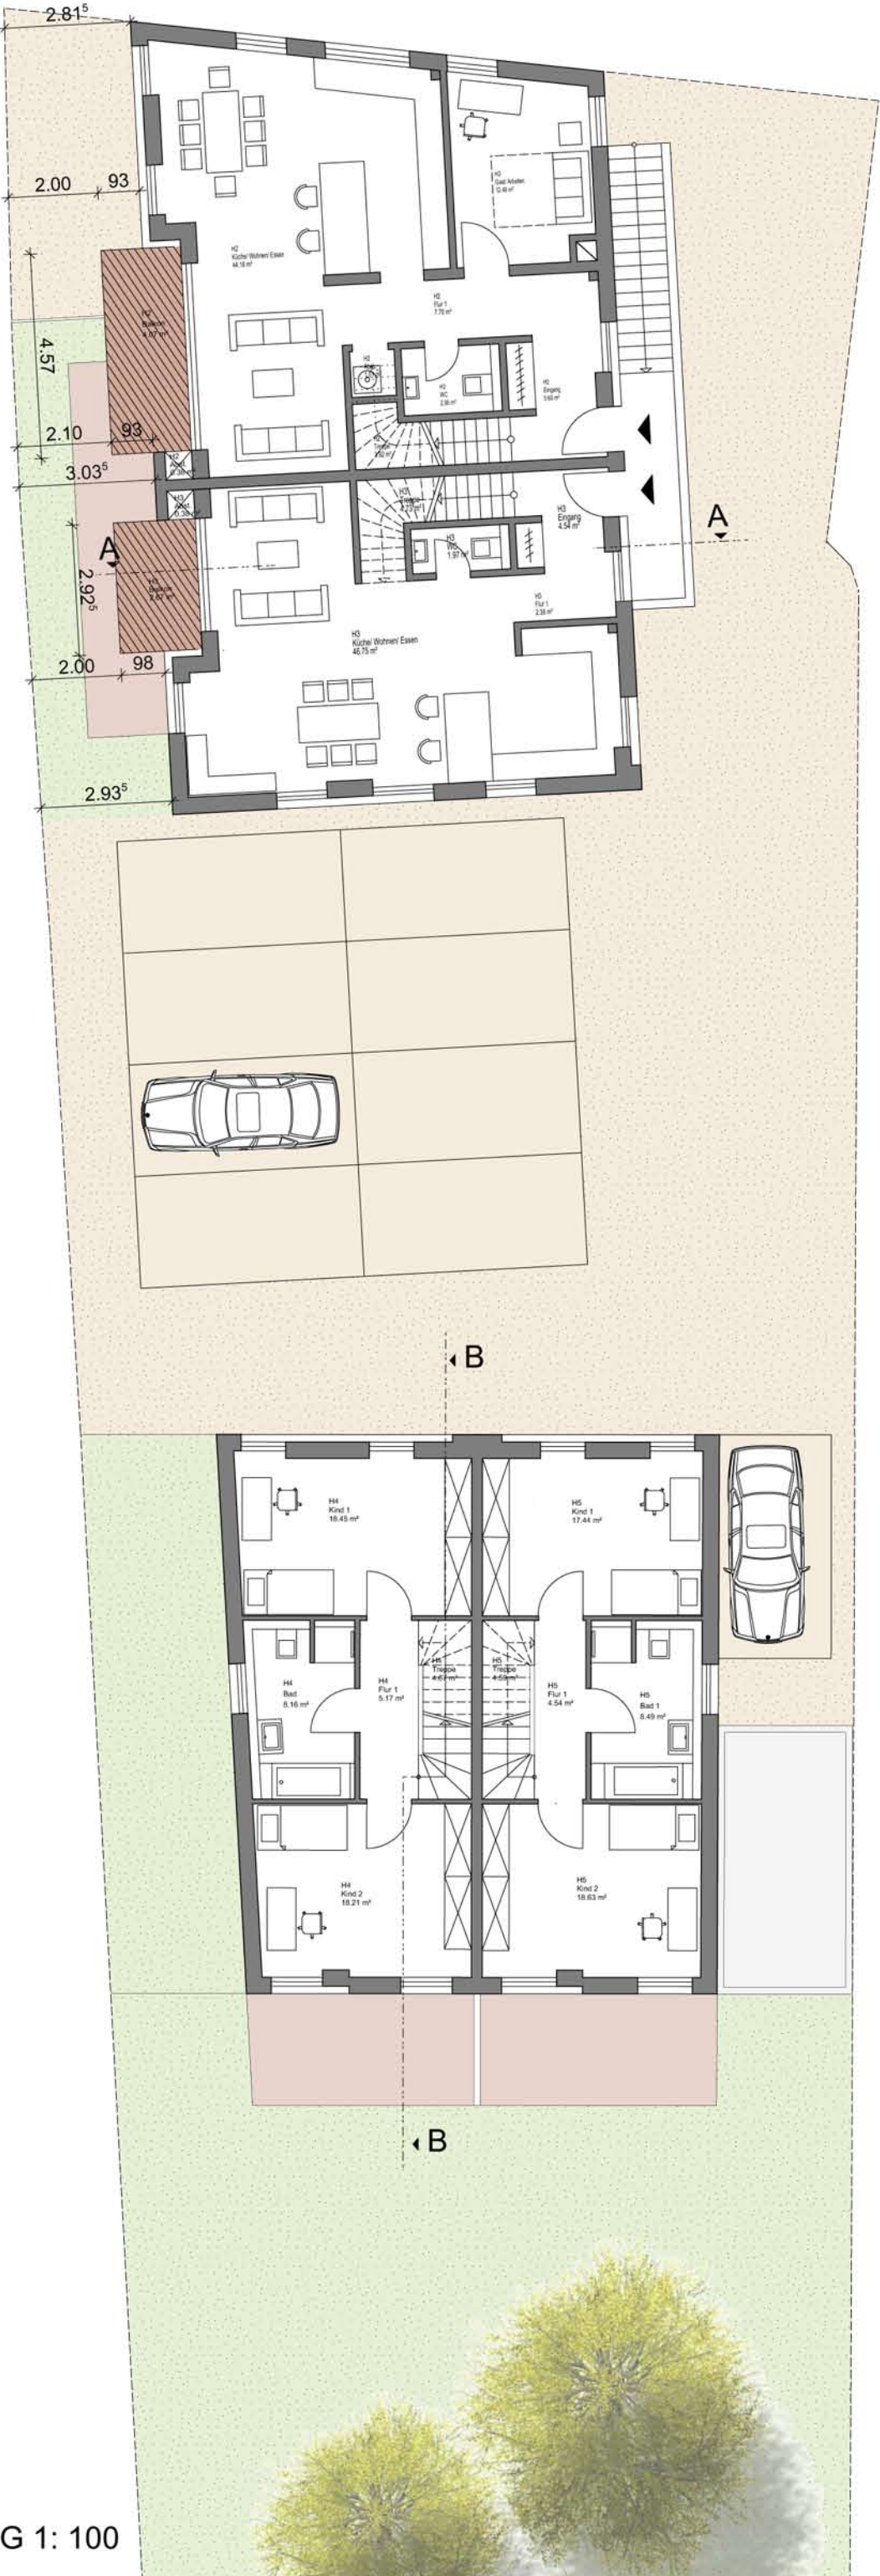


Vorhaben- und Erschließungsplan "Hauptstraße 123"	
PROJEKT	Reihenhäuser Reilingen
BAUHERR	PadA Immobilien- Projektentwicklung GmbH
PLANUNG	ARCHITEKTEN KUHLMANN & PARTNER VANGEROWSTR. 14 69115 HEIDELBERG FON 06221 - 91408-0 FAX 06221 - 164547 www.architekten-kuhlmann.com info@architekten-kuhlmann.com
1. Obergeschoss M 1:100	
Datum	03.04.2018
Plan-Nr. 3 / 12	

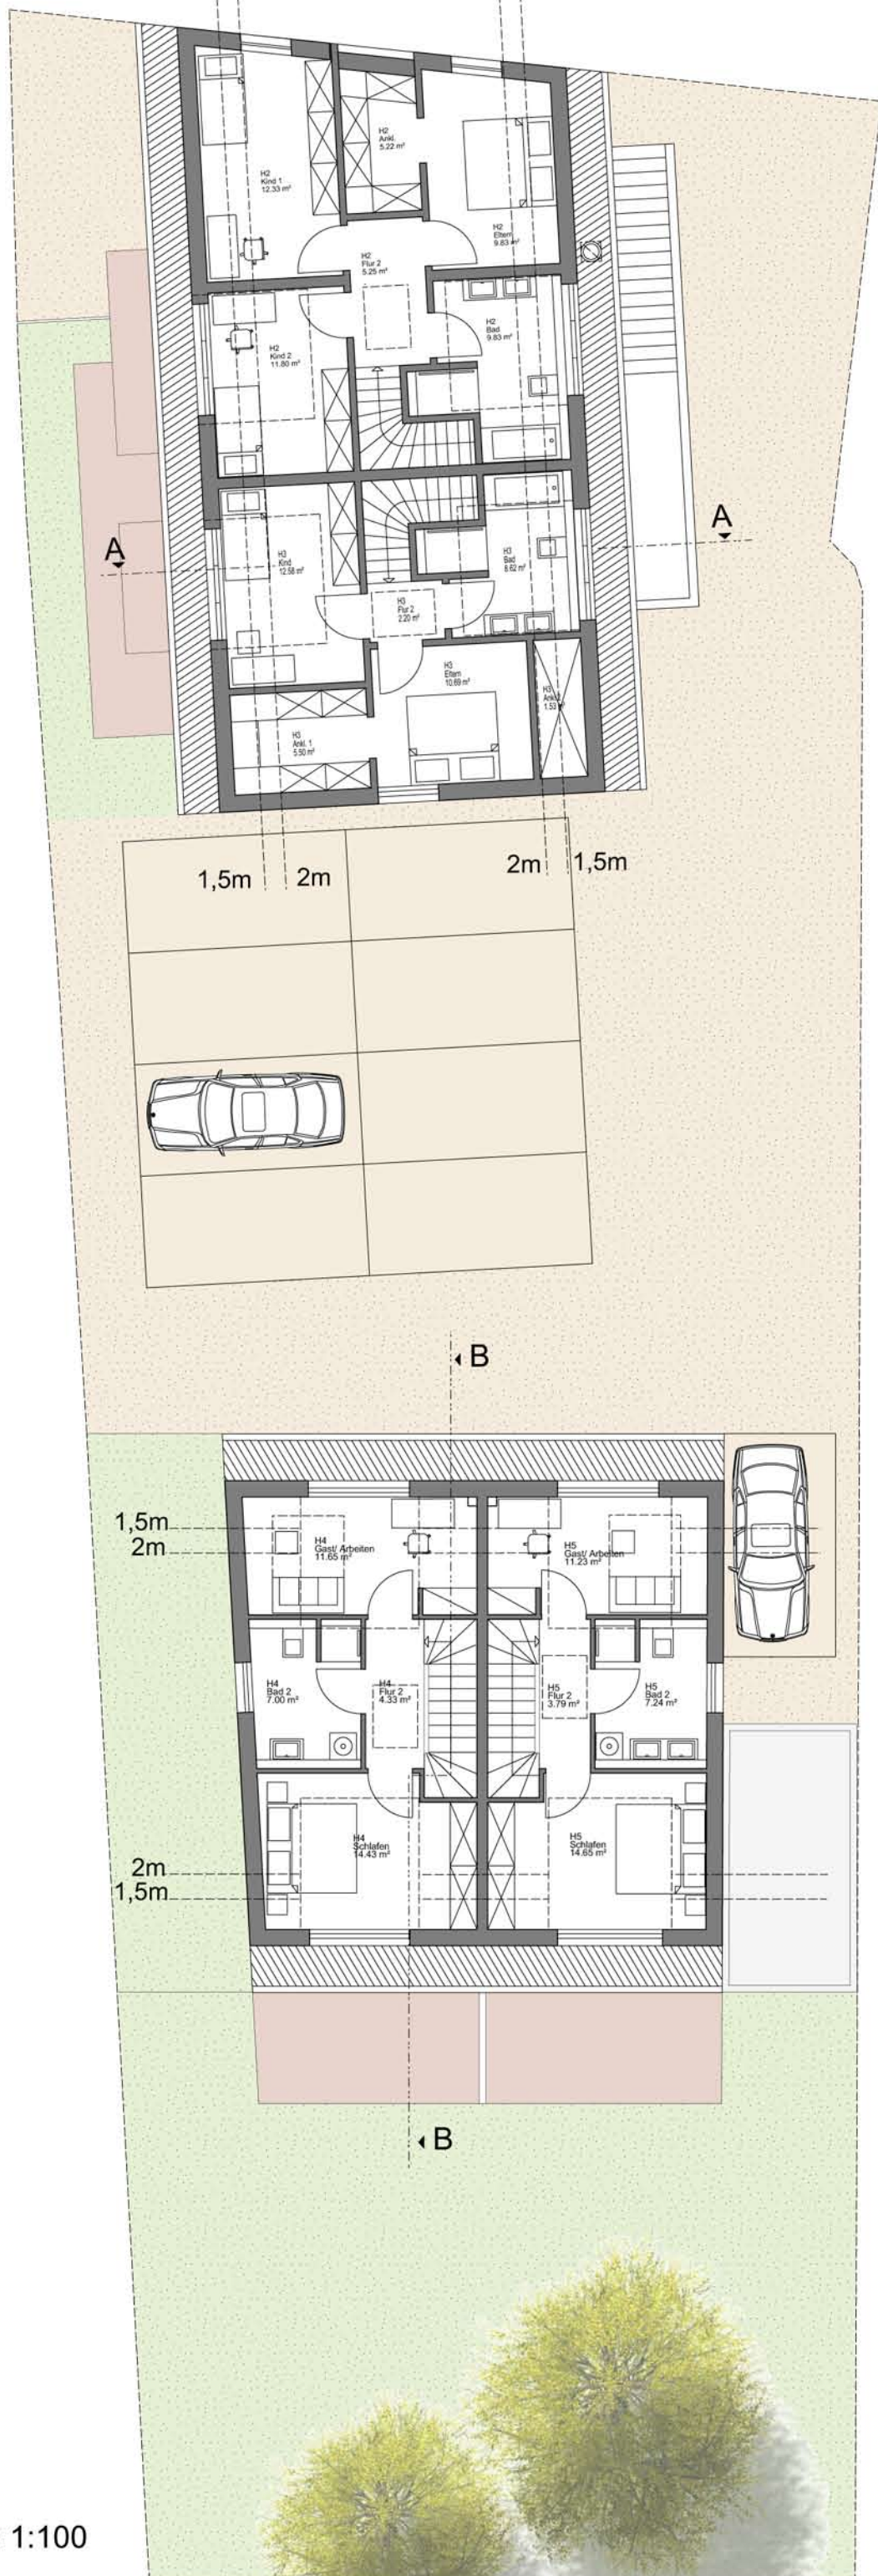


Grundriss DG 1:100

Vorhaben- und Erschließungsplan "Hauptstraße 123"	
PROJEKT	Reihenhäuser Reilingen
BAUHERR	PadA Immobilien- Projektentwicklung GmbH
PLANUNG	ARCHITEKTEN KUHLMANN & PARTNER VANGEROWSTR. 14 69115 HEIDELBERG FON 06221 - 91406-0 FAX 06221 - 164547 info@architekten-kuhlmann.com
Dachgeschoss M 1:100	
Datum	03.04.2018
Plan-Nr. 4 / 12	

Grundriss Speicher 1:100

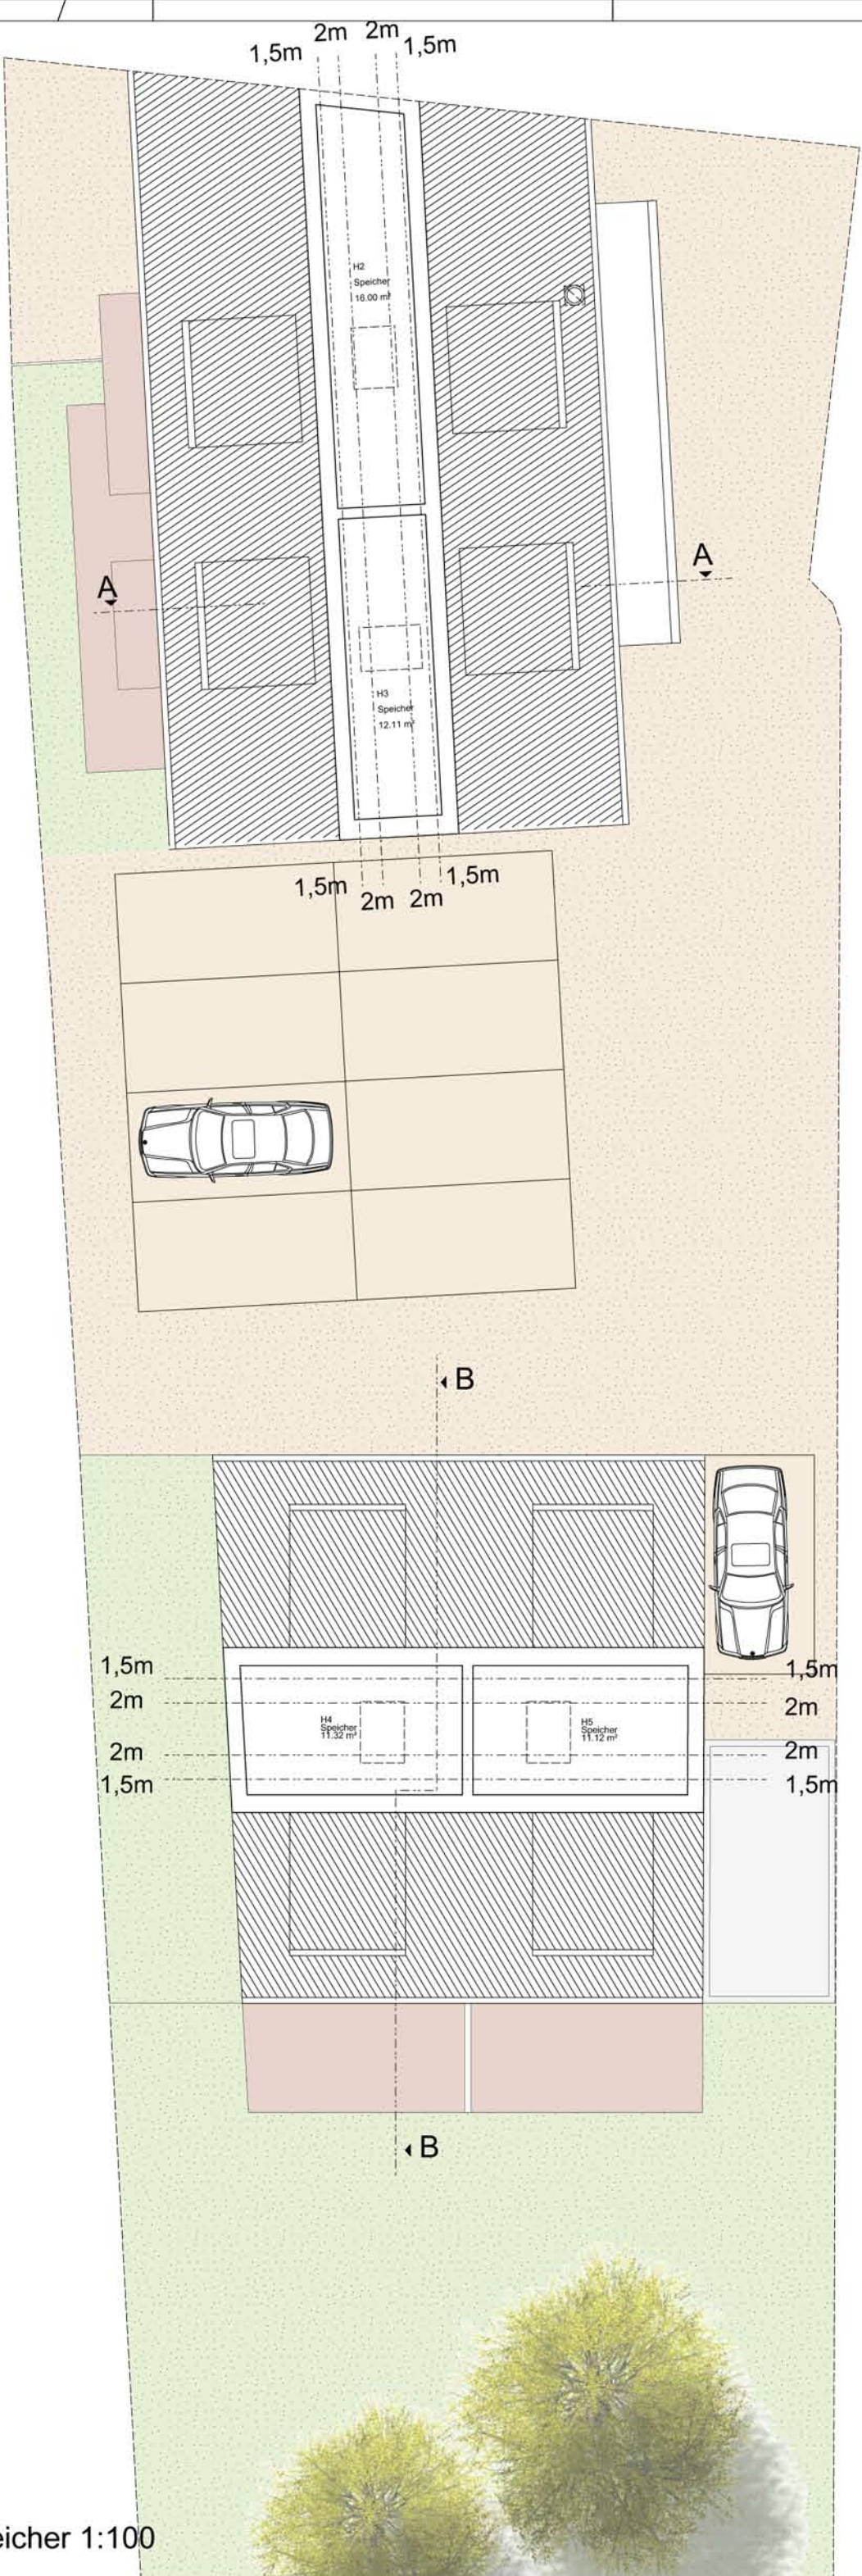

Vorhaben- und Erschließungsplan "Hauptstraße 123"		
PROJEKT	Reihenhäuser Reilingen	
BAUHERR	PadA Immobilien- Projektentwicklung GmbH	
PLANUNG	ARCHITEKTEN KUHLMANN & PARTNER VANGEROWSTR. 14 69115 HEIDELBERG FON 06221 - 91406-0 FAX 06221 - 164547 www.architekten-kuhlmann.com info@architekten-kuhlmann.com	
Grundriss Speicher M 1:100		
Datum	03.04.2018	Plan-Nr. 5 / 12

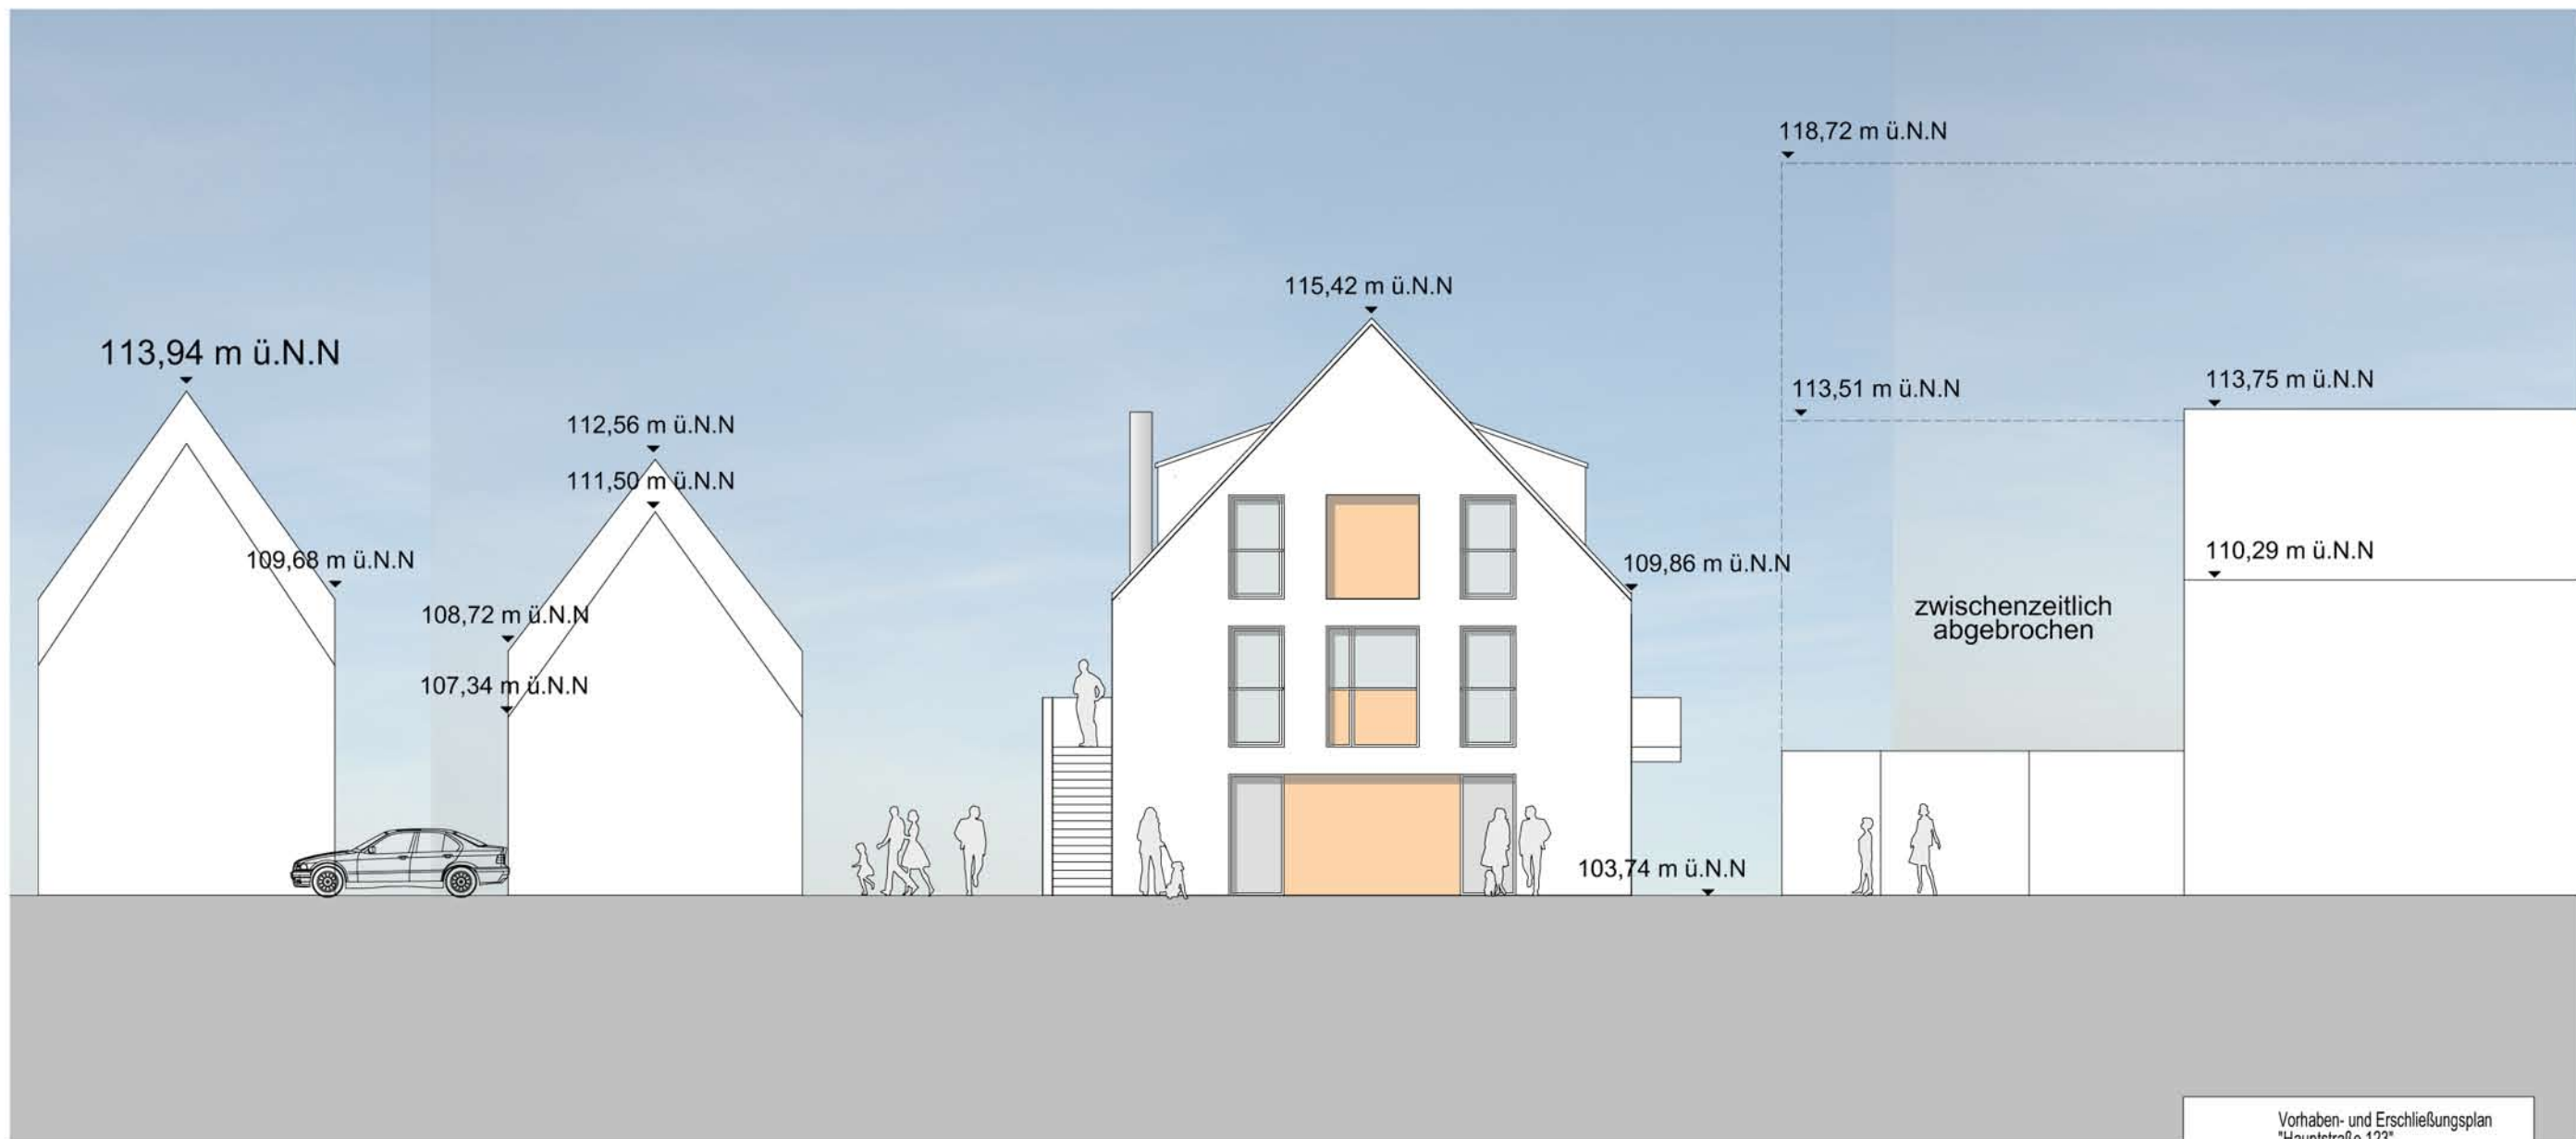

Strassenansicht MFH Norden 1:100

Vorhaben- und Erschließungsplan "Hauptstraße 123"	
PROJEKT	Reihenhäuser Reilingen
BAUHERR	PadA Immobilien- Projektentwicklung GmbH
PLANUNG	ARCHITEKTEN KUHLMANN & PARTNER VANGEROWSTR. 14 69115 HEIDELBERG FON: 06221 - 91408-0 FAX: 06221 - 144547 www.architekten-kuhlmann.com info@architekten-kuhlmann.com
Ansicht Straße MFH Norden M 1:100	
Datum	03.04.2018
Plan-Nr.	6 / 12



Ansicht RH Norden 1:100

Vorhaben- und Erschließungsplan "Hauptstraße 123"	
PROJEKT	Reihenhäuser Reilingen
BAUHERR	PadA Immobilien- Projektentwicklung GmbH
PLANUNG	ARCHITEKTEN KUHLMANN & PARTNER VANGEROWSTR. 14 69115 HEIDELBERG FON: 06221 - 91408-0 FAX: 06221 - 144547 www.architekten-kuhlmann.com info@architekten-kuhlmann.com
Ansicht RH Norden M 1:100	
Datum	03.04.2018
Plan-Nr.	7 / 12



Ansicht MFH Osten 1:100

Vorhaben- und Erschließungsplan "Hauptstraße 123"	
PROJEKT	Reihenhäuser Reilingen
BAUHERR	PadA Immobilien- Projektentwicklung GmbH
PLANUNG	ARCHITEKTEN KUHLMANN & PARTNER VANGEROWSTR. 14 69115 HEIDELBERG FON 06221 - 91408-0 FAX 06221 - 144547 www.architekten-kuhmann.com info@architekten-kuhmann.com
Ansicht MFH Osten M 1:100	
Datum	03.04.2018
Plan-Nr.	8 / 12



Ansicht MFH Süden 1:100

Vorhaben- und Erschließungsplan "Hauptstraße 123"	
PROJEKT	Reihenhäuser Reilingen
BAUHERR	PadA Immobilien- Projektentwicklung GmbH
PLANUNG	ARCHITEKTEN KUHLMANN & PARTNER VANGEROWSTR. 14 69115 HEIDELBERG FON 06221 - 91408-0 FAX 06221 - 144547 www.architekten-kuhlmann.com info@architekten-kuhlmann.com
Ansicht MFH Süden M 1:100	
Datum	03.04.2018
Plan-Nr.	9 / 12




Ansicht RH Süden 1:100

Vorhaben- und Erschließungsplan "Hauptstraße 123"	
PROJEKT	Reihenhäuser Reilingen
BAUHERR	PadA Immobilien- Projektentwicklung GmbH
PLANUNG	ARCHITEKTEN KUHLMANN & PARTNER VANGEROWSTR. 14 69115 HEIDELBERG FON 06221 - 91408-0 FAX 06221 - 164547 www.architekten-kuhlmann.com info@architekten-kuhlmann.com
Ansicht RH Süden M 1:100	
Datum	03.04.2018
Plan.-Nr. 10 / 12	




Ansicht MFH Westen 1:100

Vorhaben- und Erschließungsplan "Hauptstraße 123"	
PROJEKT	Reihenhäuser Reilingen
BAUHERR	PadA Immobilien- Projektentwicklung GmbH
PLANUNG	ARCHITEKTEN KUHLMANN & PARTNER VANGEROWSTR. 14 69115 HEIDELBERG FON: 06221 - 91408-0 FAX: 06221 - 144547 www.architekten-kuhlmann.com info@architekten-kuhlmann.com
Ansicht MFH Westen M 1:100	
Datum	03.04.2018
Plan-Nr. 11 / 12	

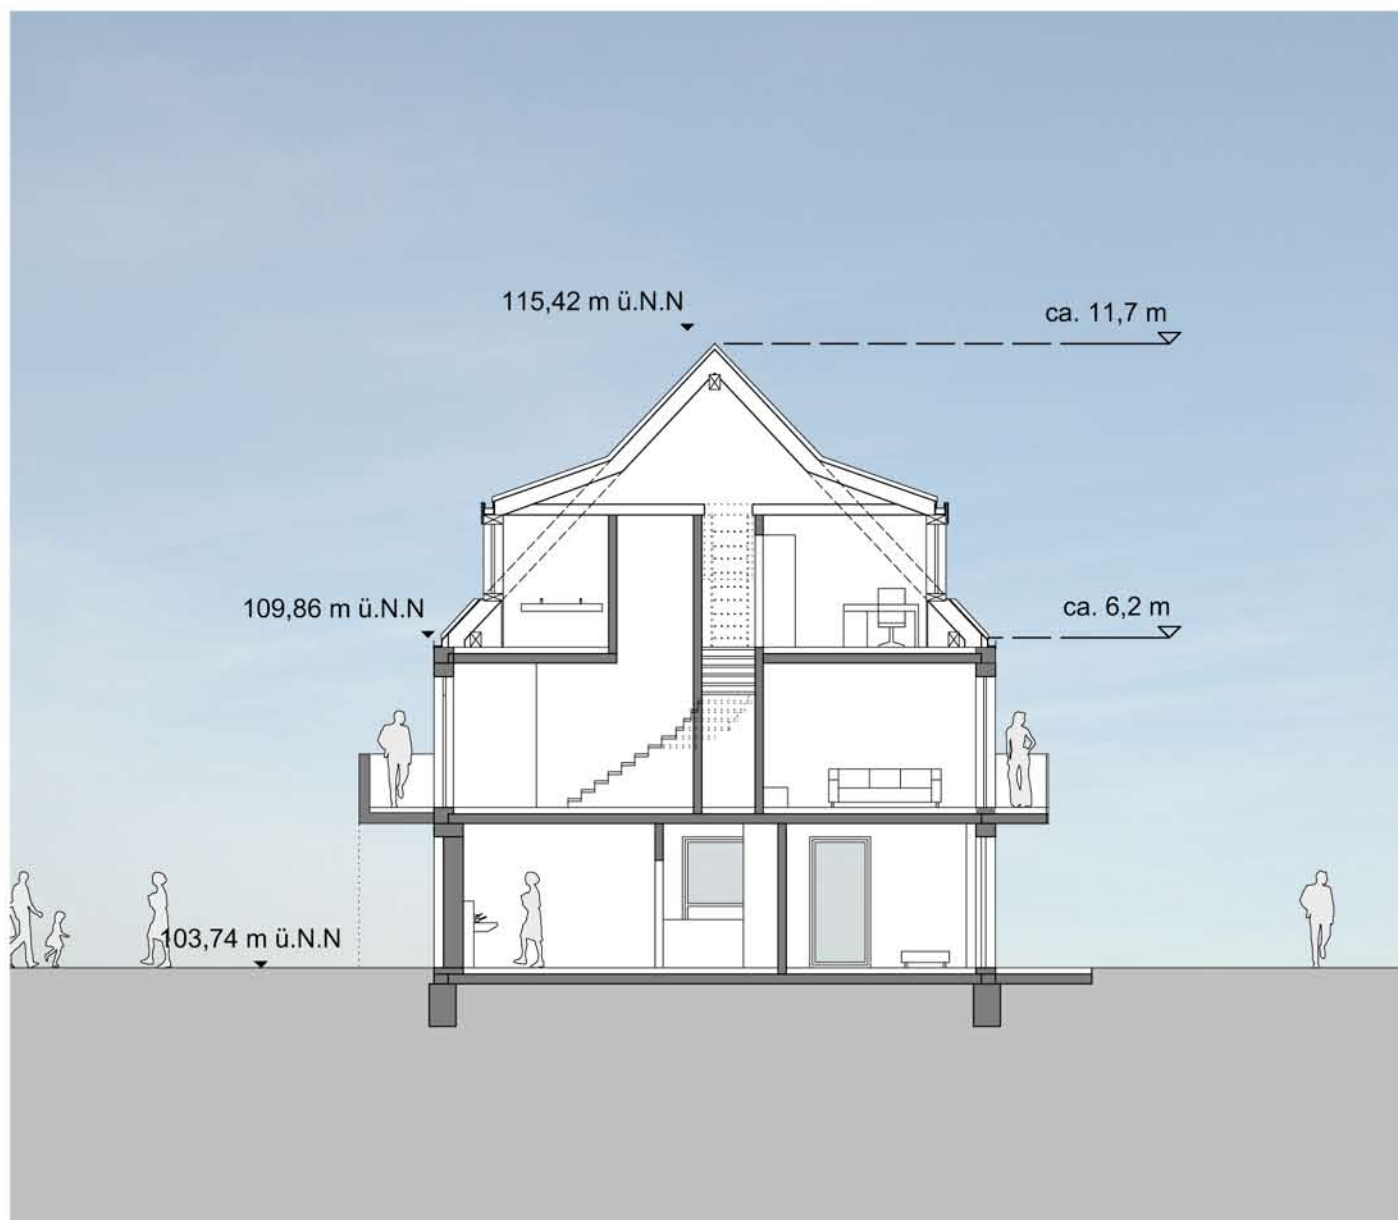

Schnitt A-A M 1:100

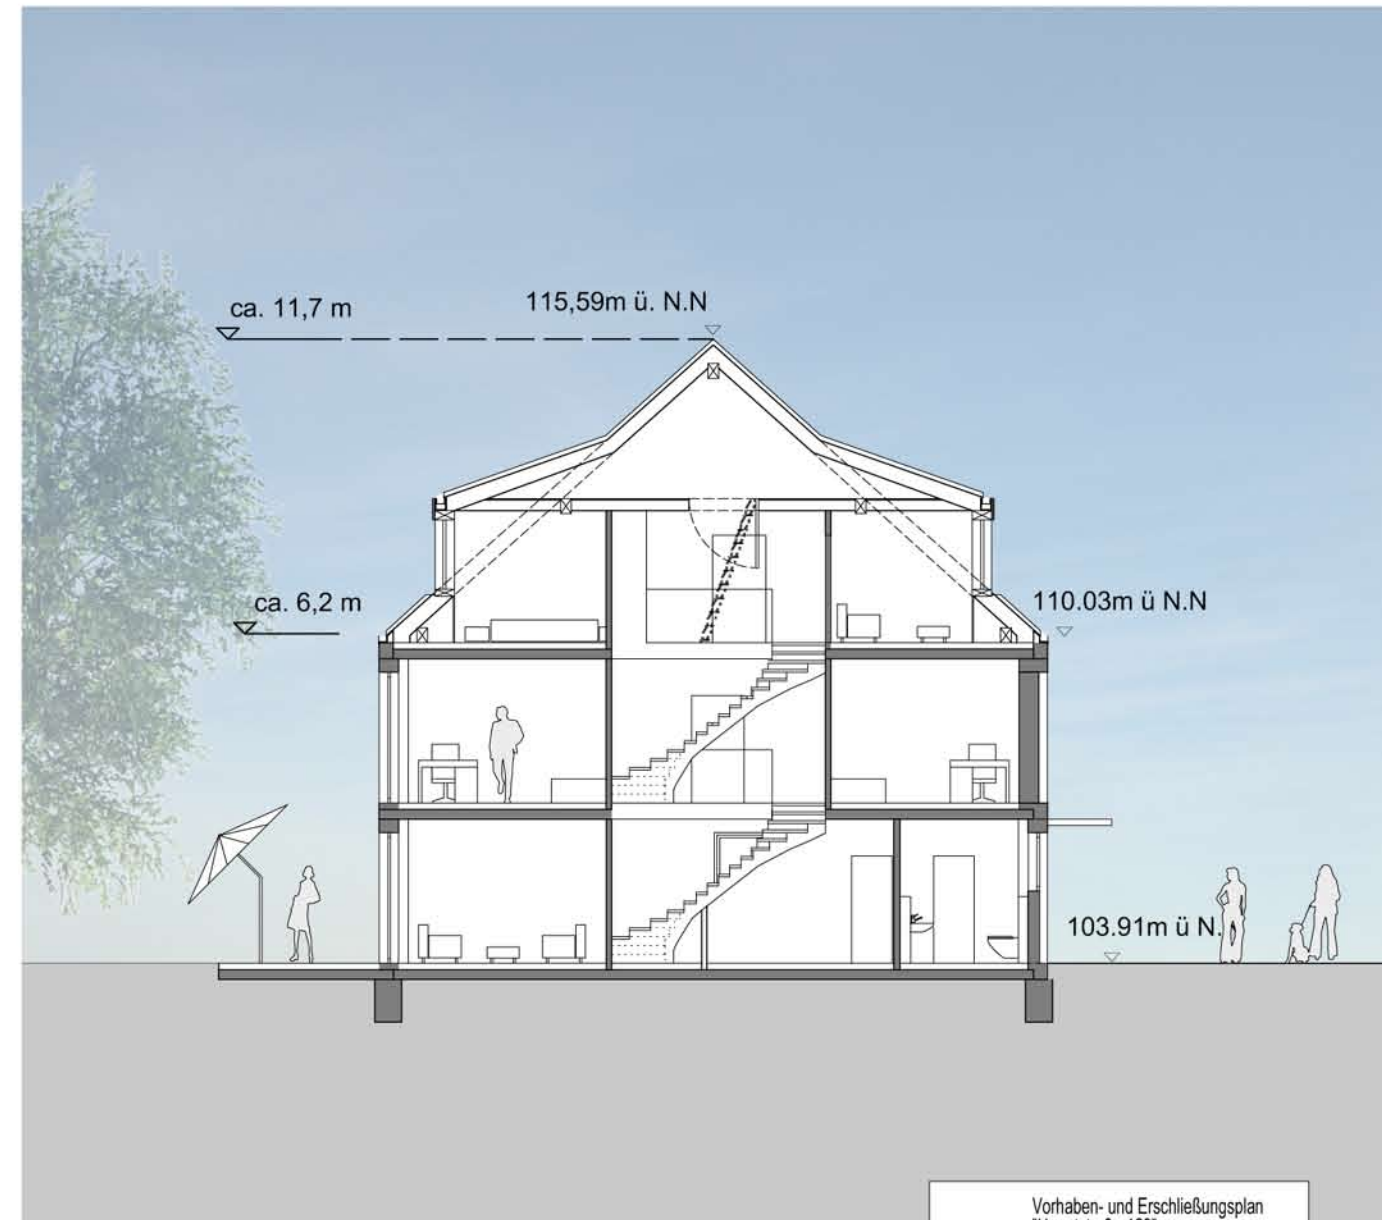

Schnitt B-B M 1:100

Vorhaben- und Erschließungsplan "Hauptstraße 123"	
PROJEKT	Reihenhäuser Reilingen
BAUHERR	PadA Immobilien- Projektentwicklung GmbH
PLANUNG	ARCHITEKTEN KUHLMANN & PARTNER VANGEROWSTR. 14 69115 HEIDELBERG FON 06221 - 91408-0 FAX 06221 - 144547 www.architekten-kuhlmann.com info@architekten-kuhlmann.com
Schnitte A-A, B-B M 1:100	
Datum	03.04.2018
Plan-Nr. 12 / 12	