
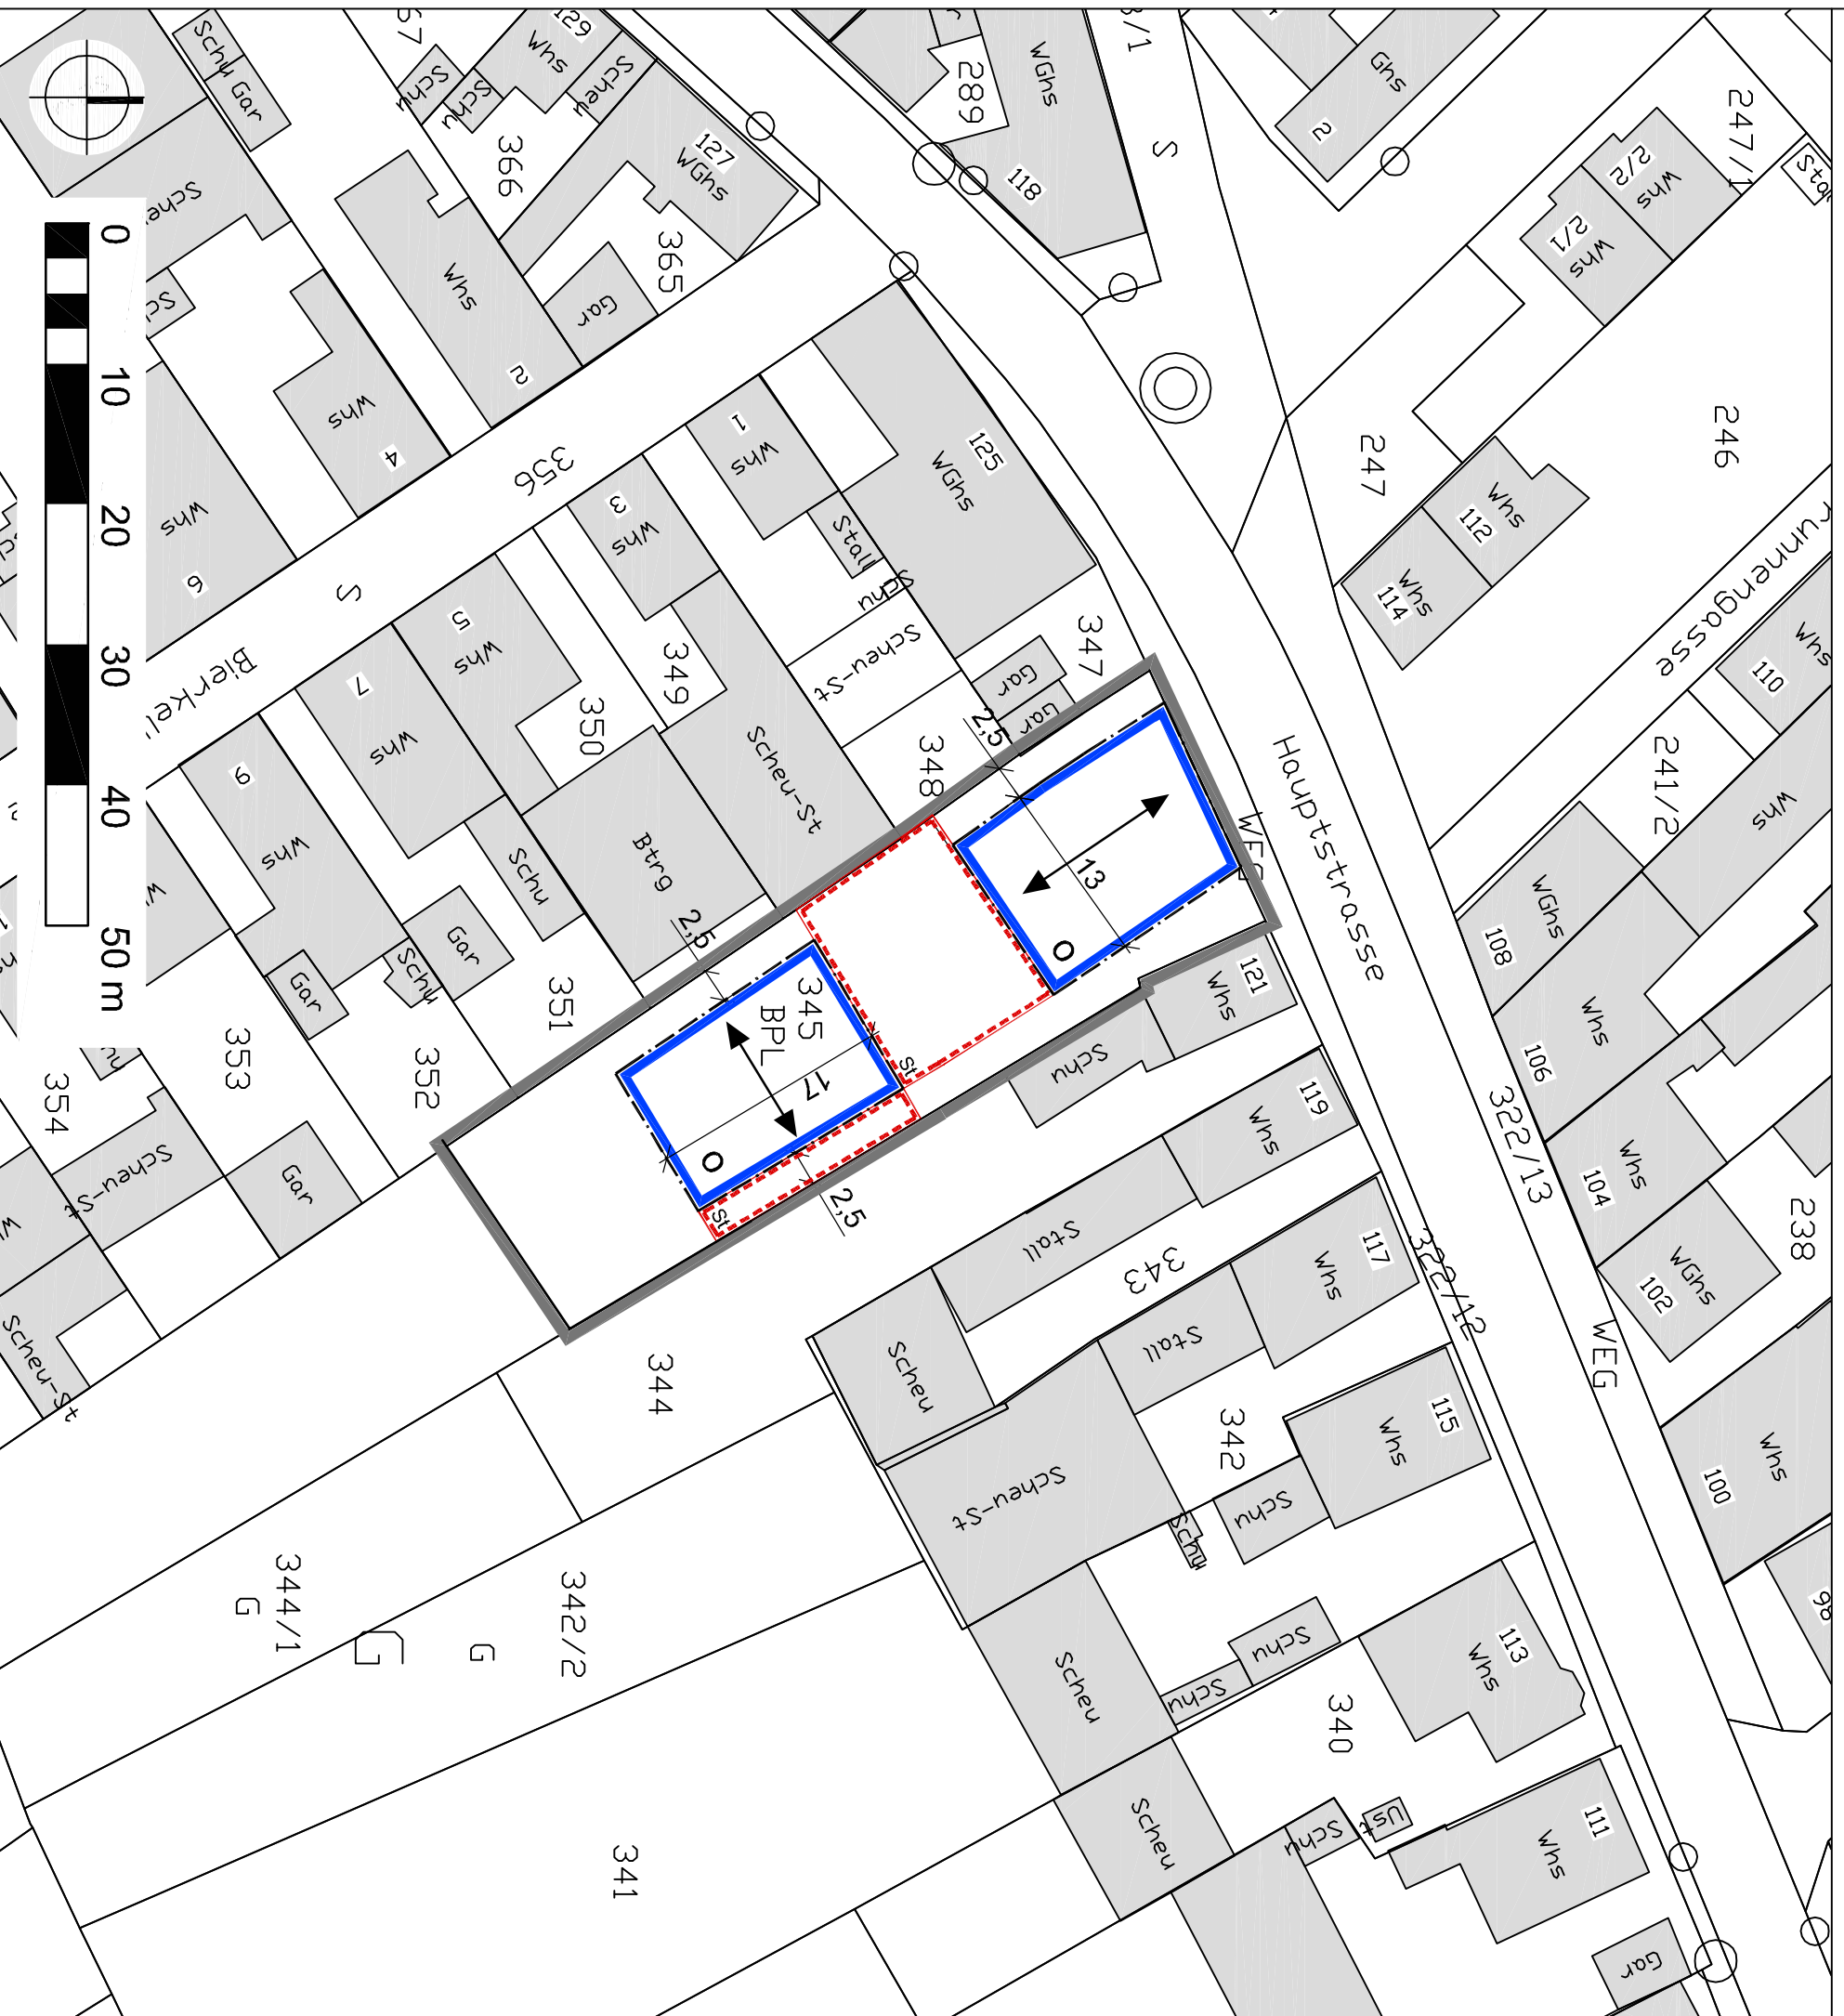
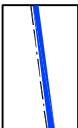
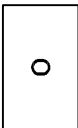
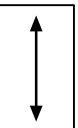
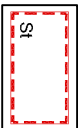


Stand zum Satzungsbeschluss: 03.04.2018

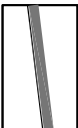

### Zeichnerische Festsetzungen:

-  **Baugrenze**  
§ 9 Abs. 1 Nr. 2 BauGB, i.V.m. § 23 Abs. 1, 3 BauNVO
-  **Bauweise**  
§ 9 Abs. 1 Nr. 2 BauGB, i.V.m. § 22 BauNVO  
o = offene Bauweise
-  **Stellung baulicher Anlagen:  
Hauptfächrichtung**  
§ 9 Abs. 1 Nr. 2 BauGB
-  **Fläche für Nebenanlagen und Stellplätze**  
§ 9 Abs. 1 Nr. 4 BauGB
-  **Grenze des räumlichen Geltungsbereiches**  
§ 9 Abs. 7 BauGB

### Planungsbüro:

**KLAUS NACHTRIEB**  
STÄDTBAU . UMWELTPLANUNG

Am Weidenschlag 18  
67071 Ludwigshafen  
Tel.: 0621 / 671724-70  
E-Mail: info@stadtplanung.com

### Vorhabenträger:

**P.a.d.a. Consult GmbH**

St. - Markus - Straße 6a  
67346 Speyer

Maßstab: 1:500

Dateiname: 2018-04-06\_Reilingen\_B-Plan

Plotdatum: 06.04.2018