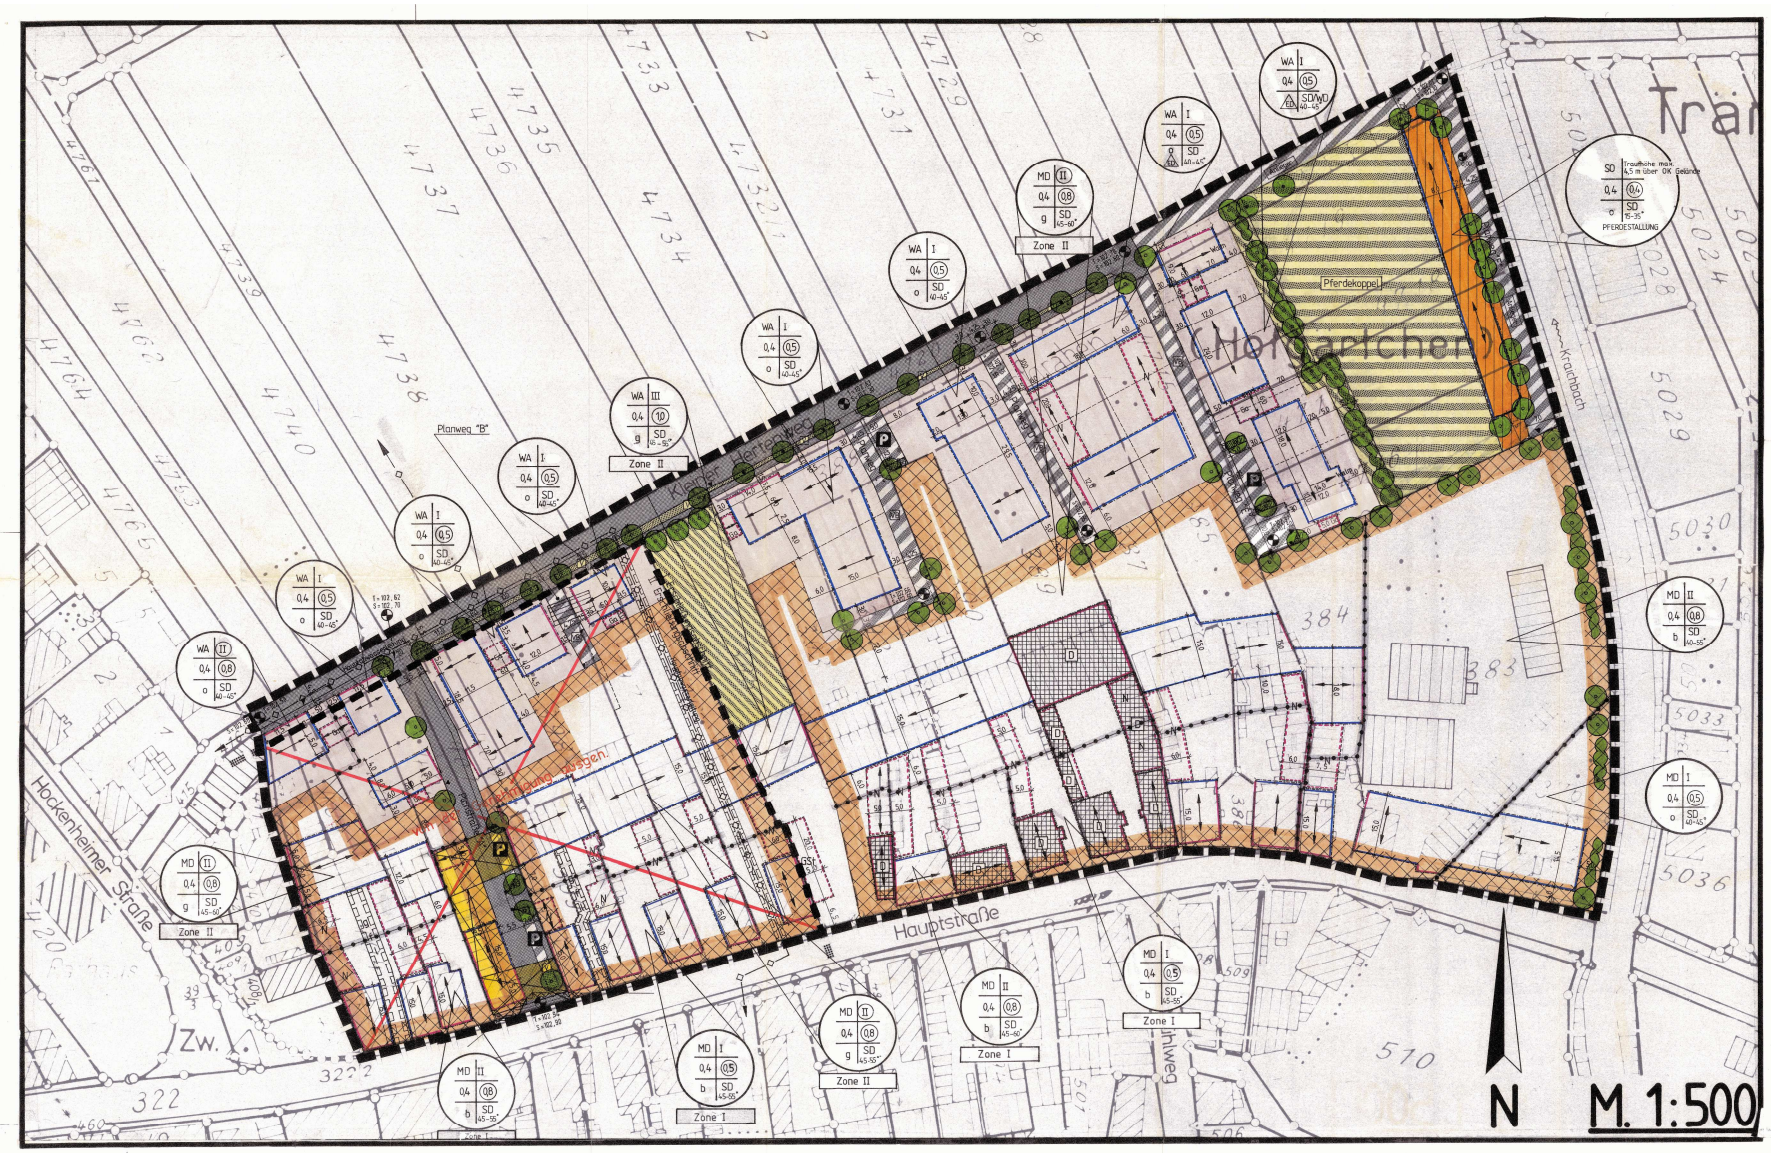
Planweg "B"
Hofgartchen
Pferdekoppel
Haupt-
straße
Hofkehemer Straße
Zone II
Zone I
Zone III
Zone II
Zone II
Zone I
Zone II
Zone I
Zone II
Zone II
Zone II